



300 m²

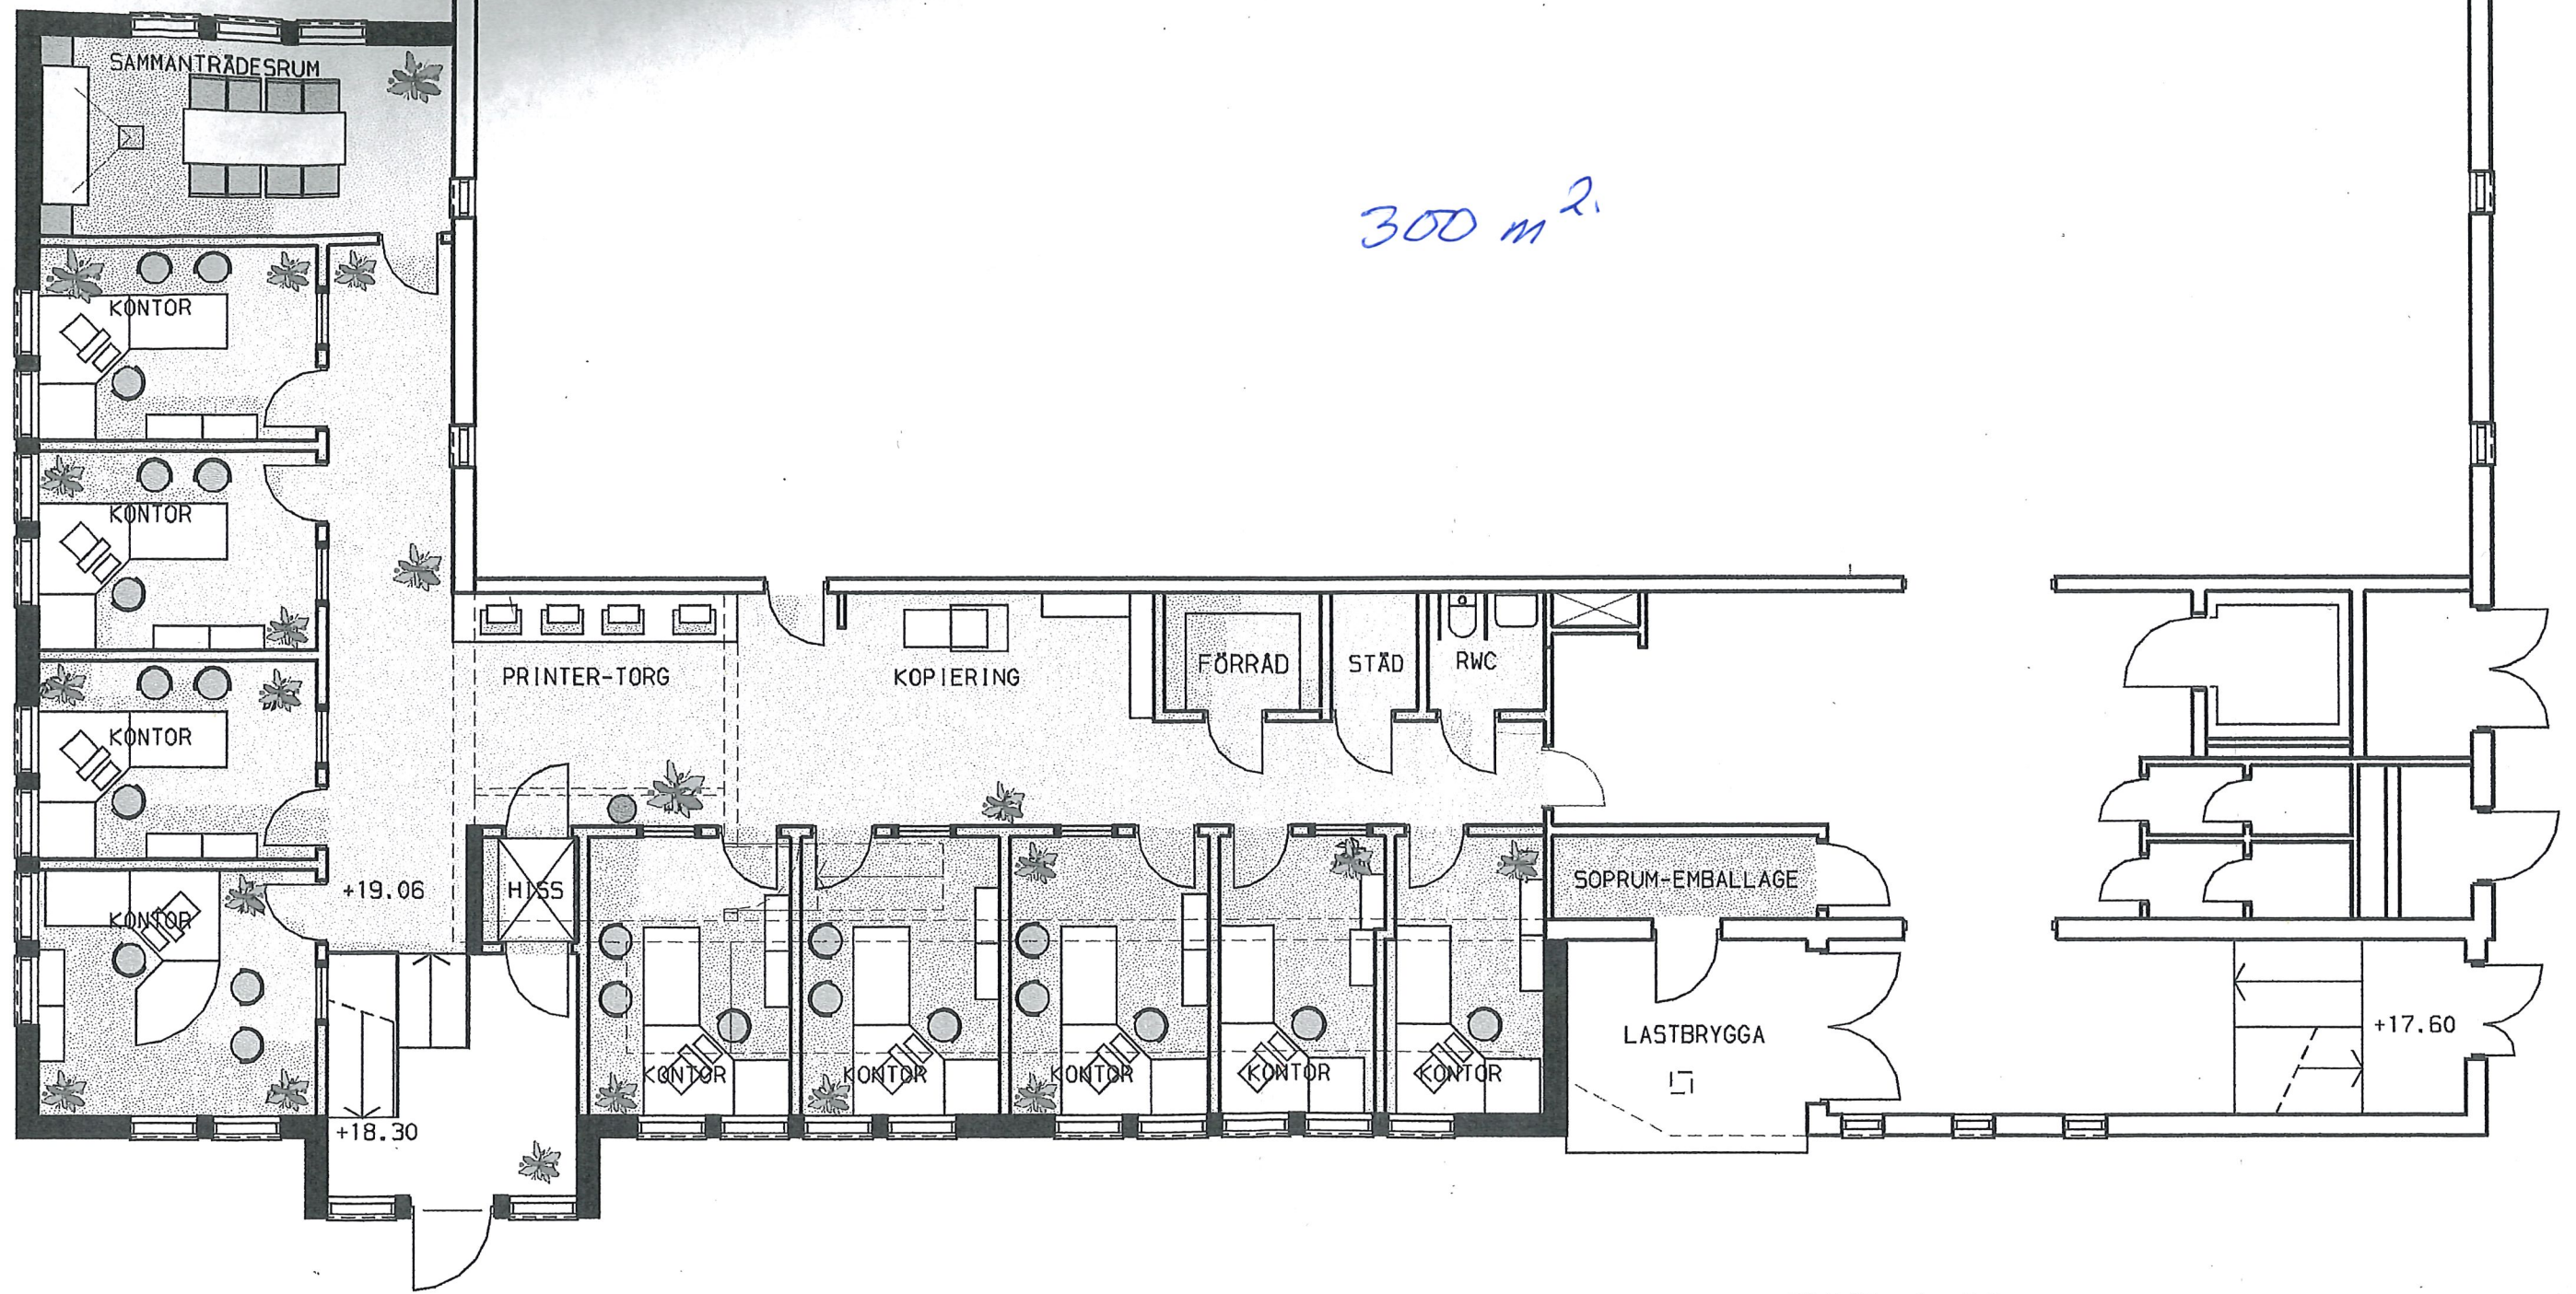

Ritad på MEDUSA BYGG

0 2m 4m

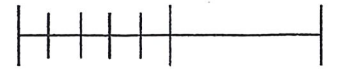

SKISSRITNING 990618

SUND 1:82

PLAN 2

