



Plot 14-DEC-2005 16:54:12

Ritad på MEDUSA BYGG

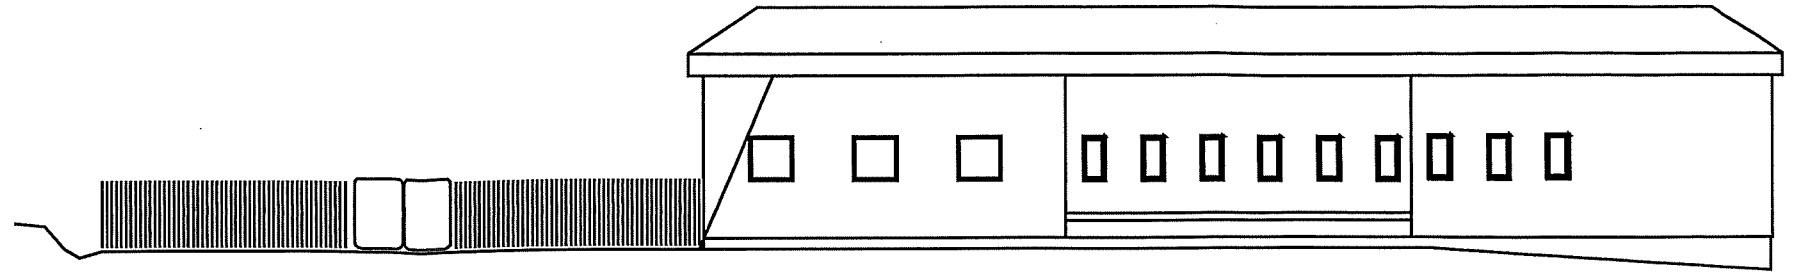


FASAD MOT ÅKAREVÄGEN

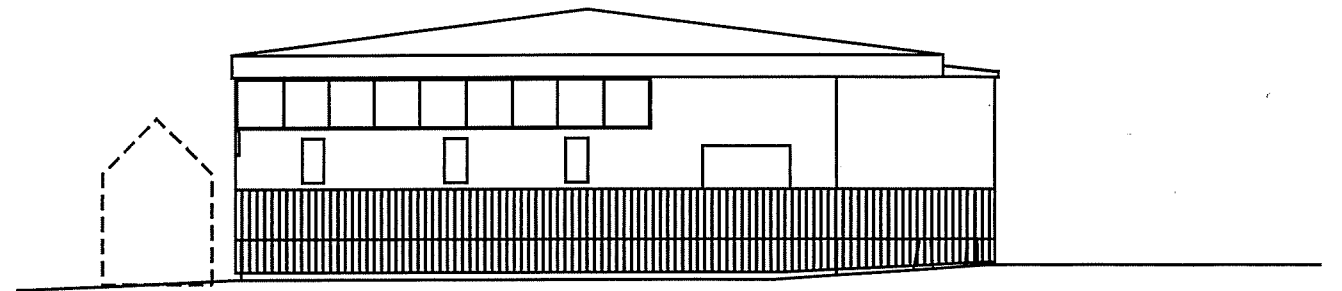

FASAD MOT SÖDER

SUND 1:82

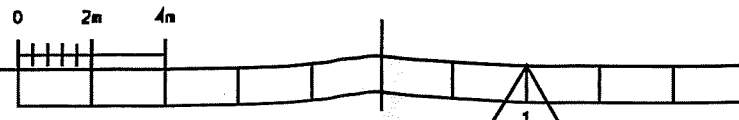

1