


Bilaga 1b)

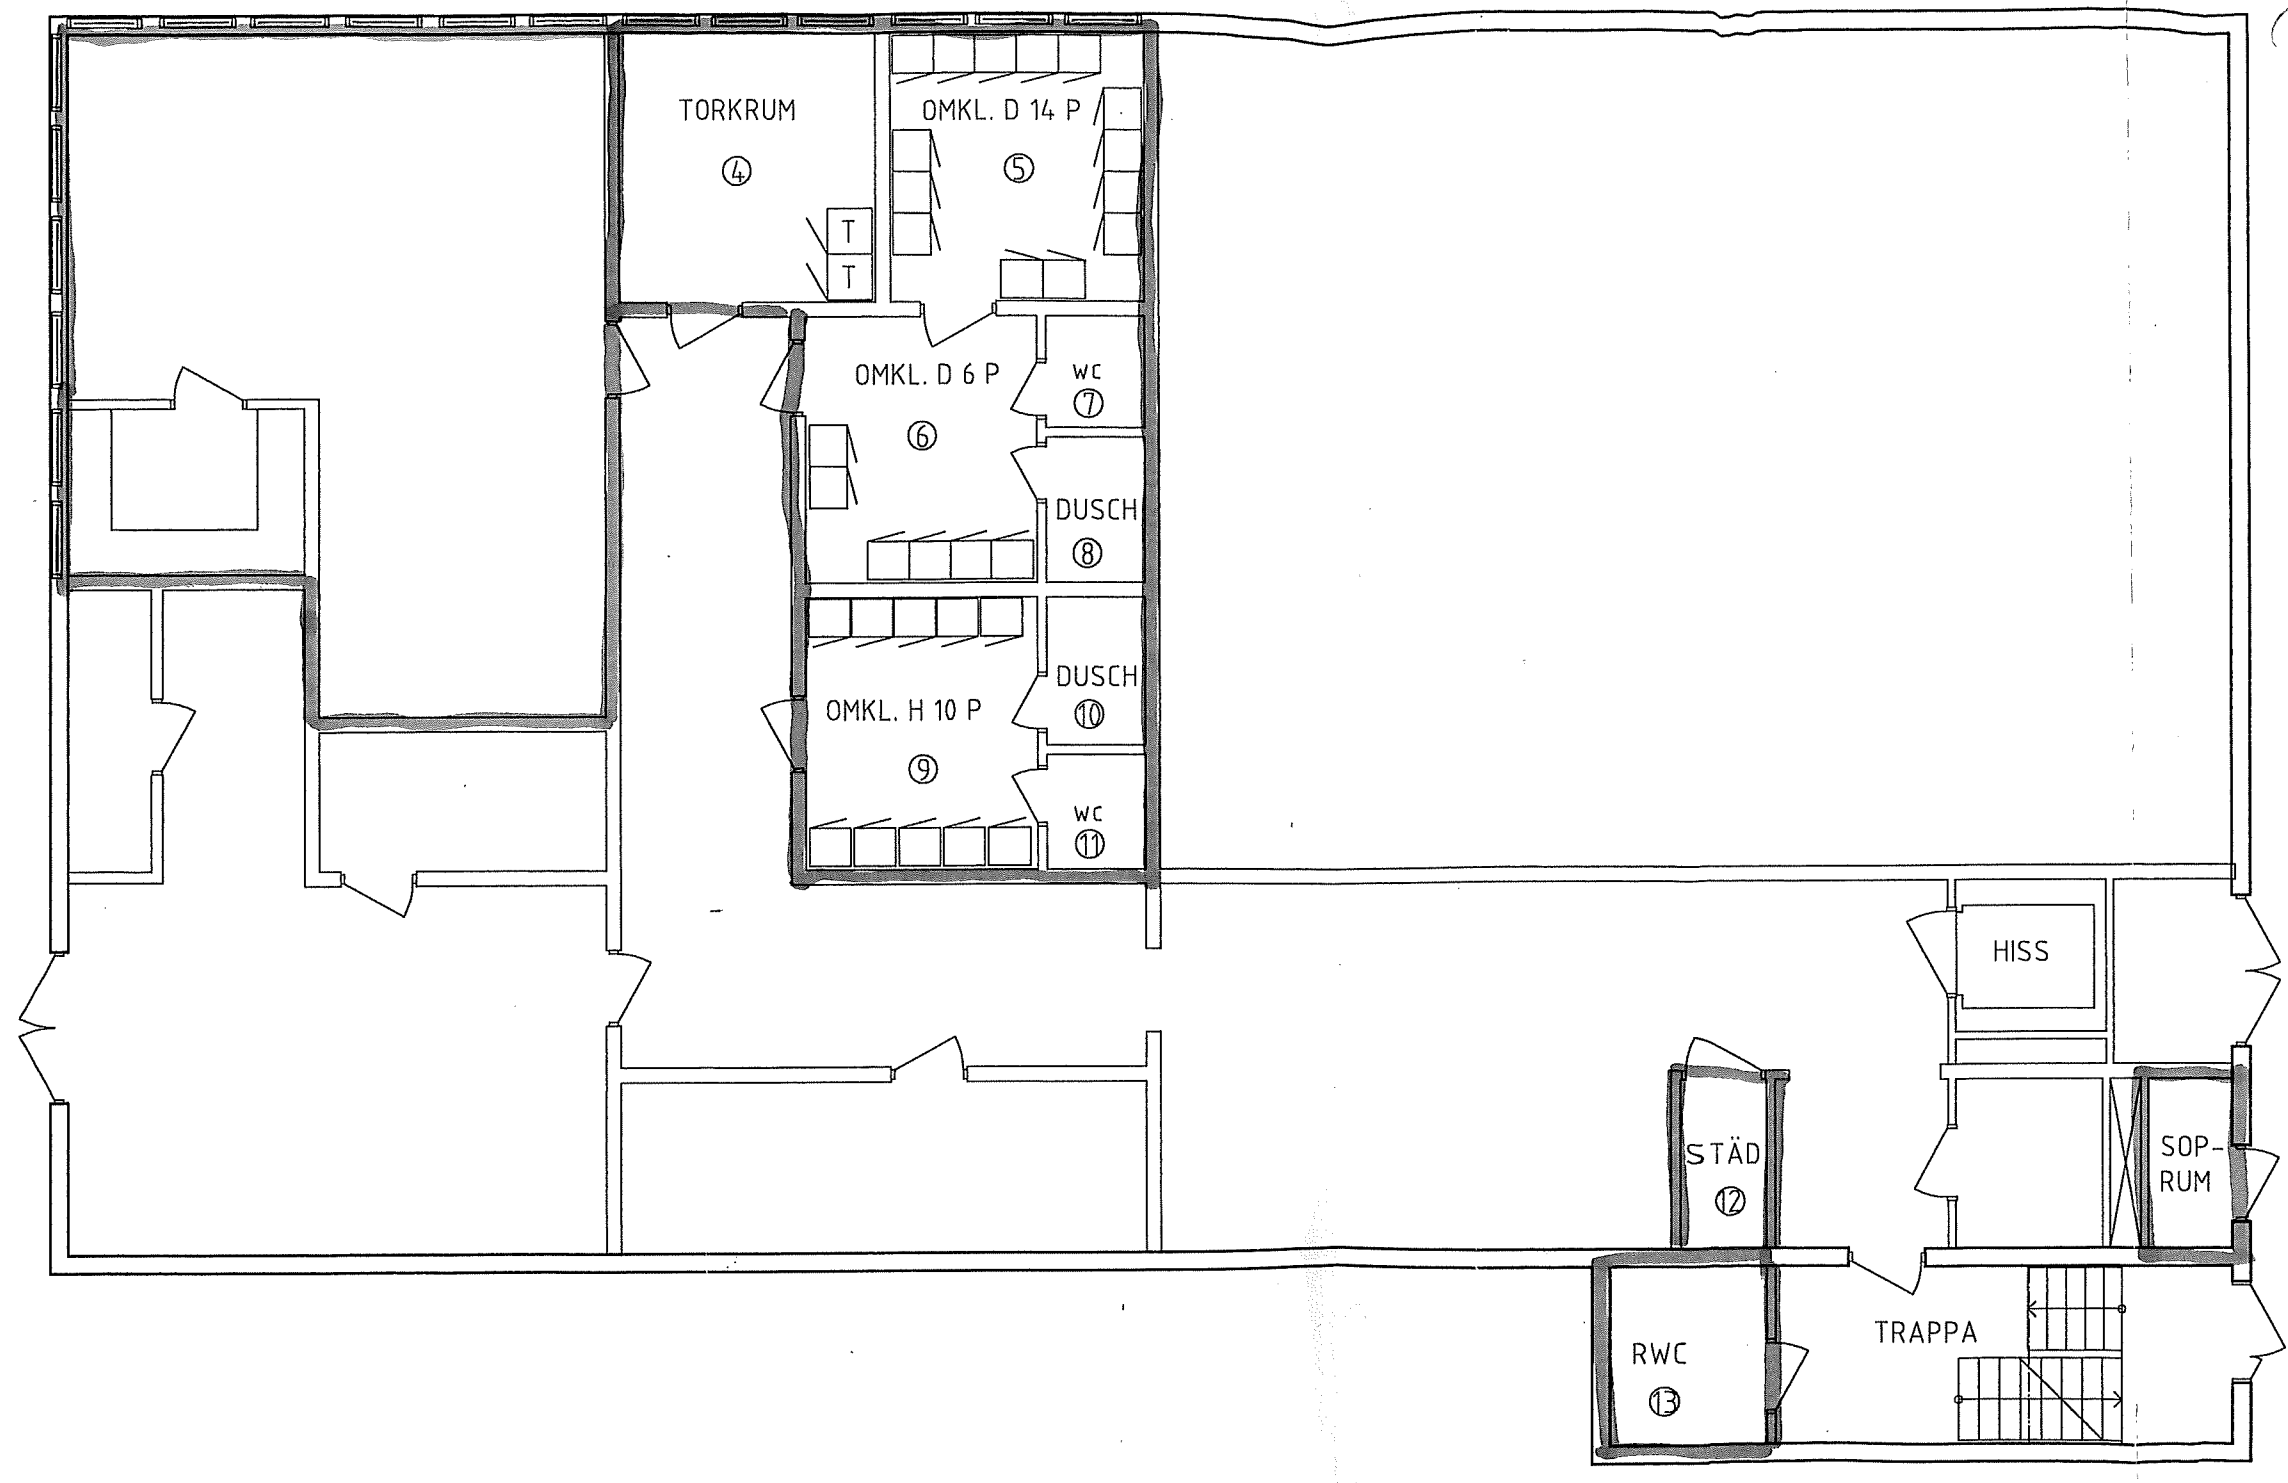

POSTEN AB
 LOKALER OCH FASTIGHETER
 105 00 S STOCKHOLM

BET	ANT	ÄNDRINGEN AVSER	DATUM	SIGN

DOMSJÖ, ÖRNSKÖLD SVIK
 NY LEVERANSLOKAL
 PLAN 0 KÄLLARE
 ALTERNATIV 2

RITAD/KONSTR AV
 Per Jansson/A. Norrman

UPPDRAG.NR
 -

SKALA 1:100

ORT/DATUM
 2005-07-06

KOD/TYP/POS
 BILAGA 2

RITNINGSNUMMER
 A1

ÄNDR BET

J *AK*